

ÜBERBAUUNGSORDNUNG "INDUSTRIESTRASSE OST" ZONENPLANÄNDERUNG 1:2'500

Einwohnergemeinde Thunstetten | Kanton Bern

Auflageexemplar vom 30. August 2024

Zonenplanänderung | Überbauungsplan | Überbauungsvorschriften | Erläuterungsbericht nach Art. 47 RPV

Legende

Festsetzungen

		Wirkungsbereich Zonenplanänderung
	UeO	Überbauungsordnung

Hinweise

Bauzone

	A1	Arbeitszone 1
	A2	Arbeitszone 2


Nichtbauzone

	LWZ	Landwirtschaftszone
---	-----	---------------------


Orts- und Landschaftsbild/Schutzgebiete und -objekte

		Archäologisches Schutzgebiet
		Einzelbaum/Baumreihen/Baumgruppen
		Aussichtspunkt
		Wald
		Gewässerachse eingedolt
		Gewässerschutzbereich Au
		Hecke
		IVS lokal
		Bestehende verbindliche Waldgrenze nach Art. 10 Abs. 2 WaG
		Gemeindegrenze

Zonenplan ALT - 1:2'500

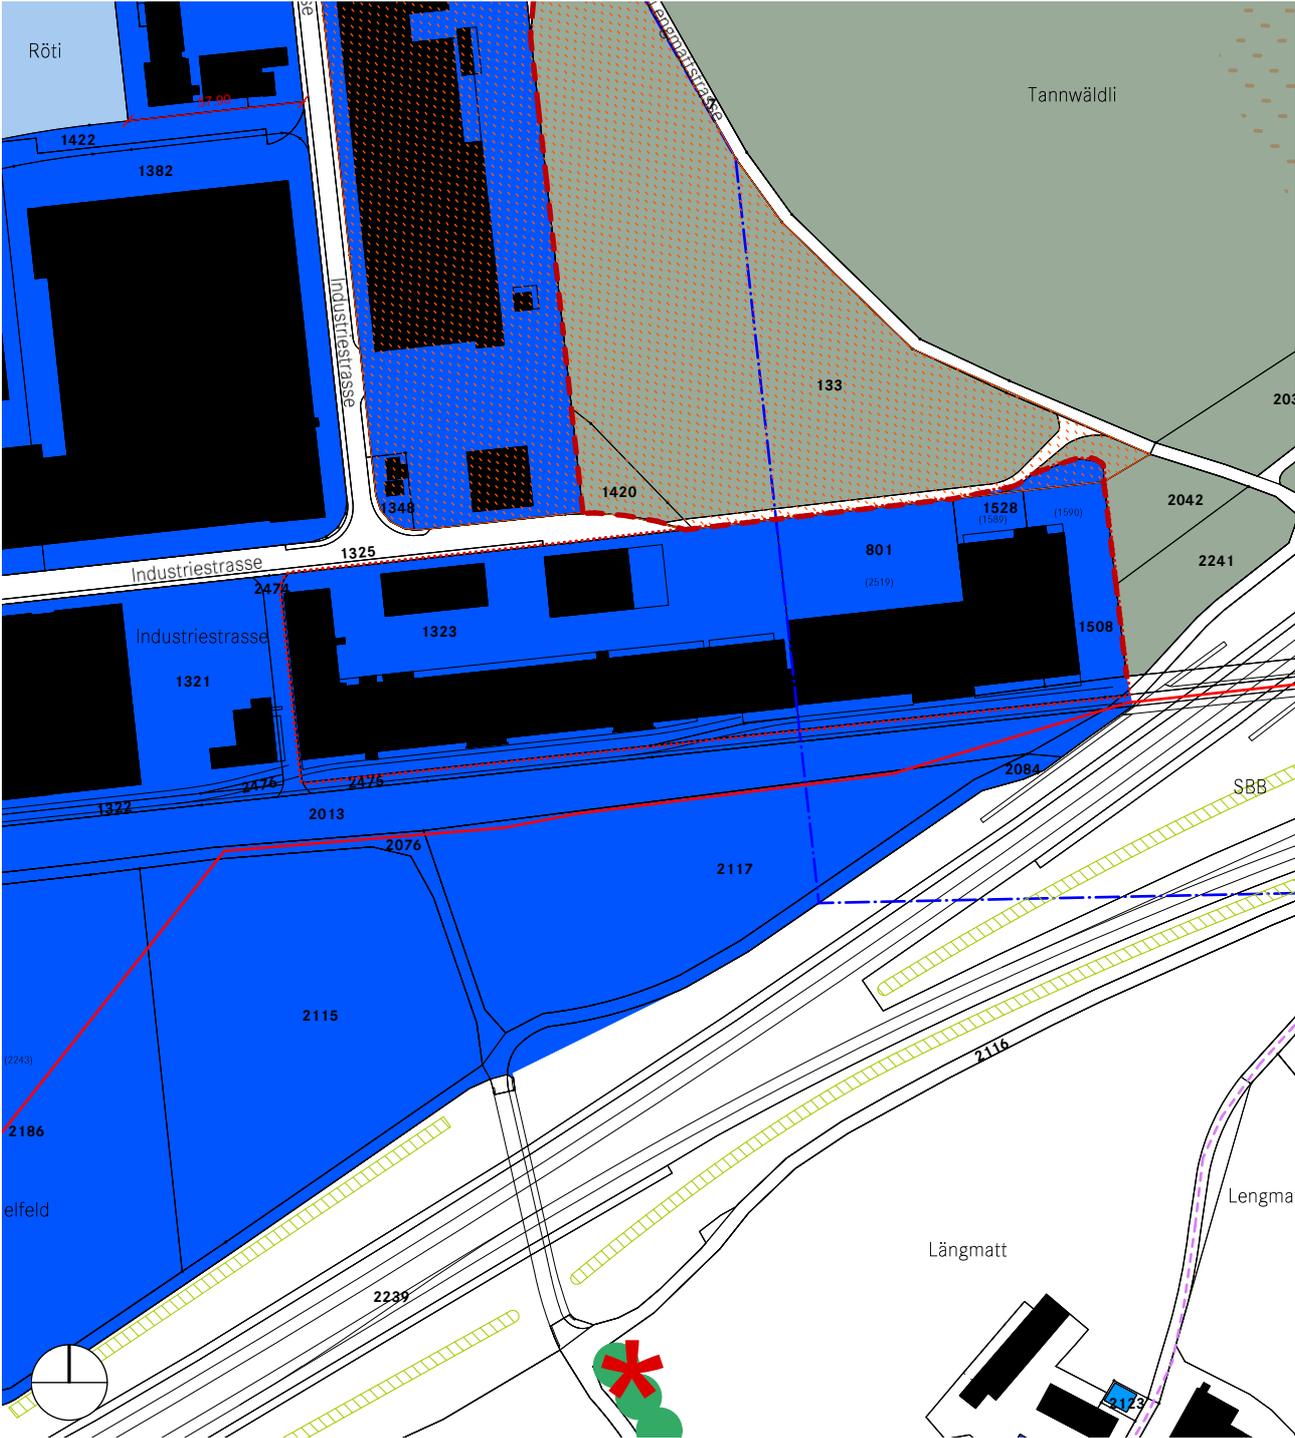

Zonenplan NEU - 1:2'500

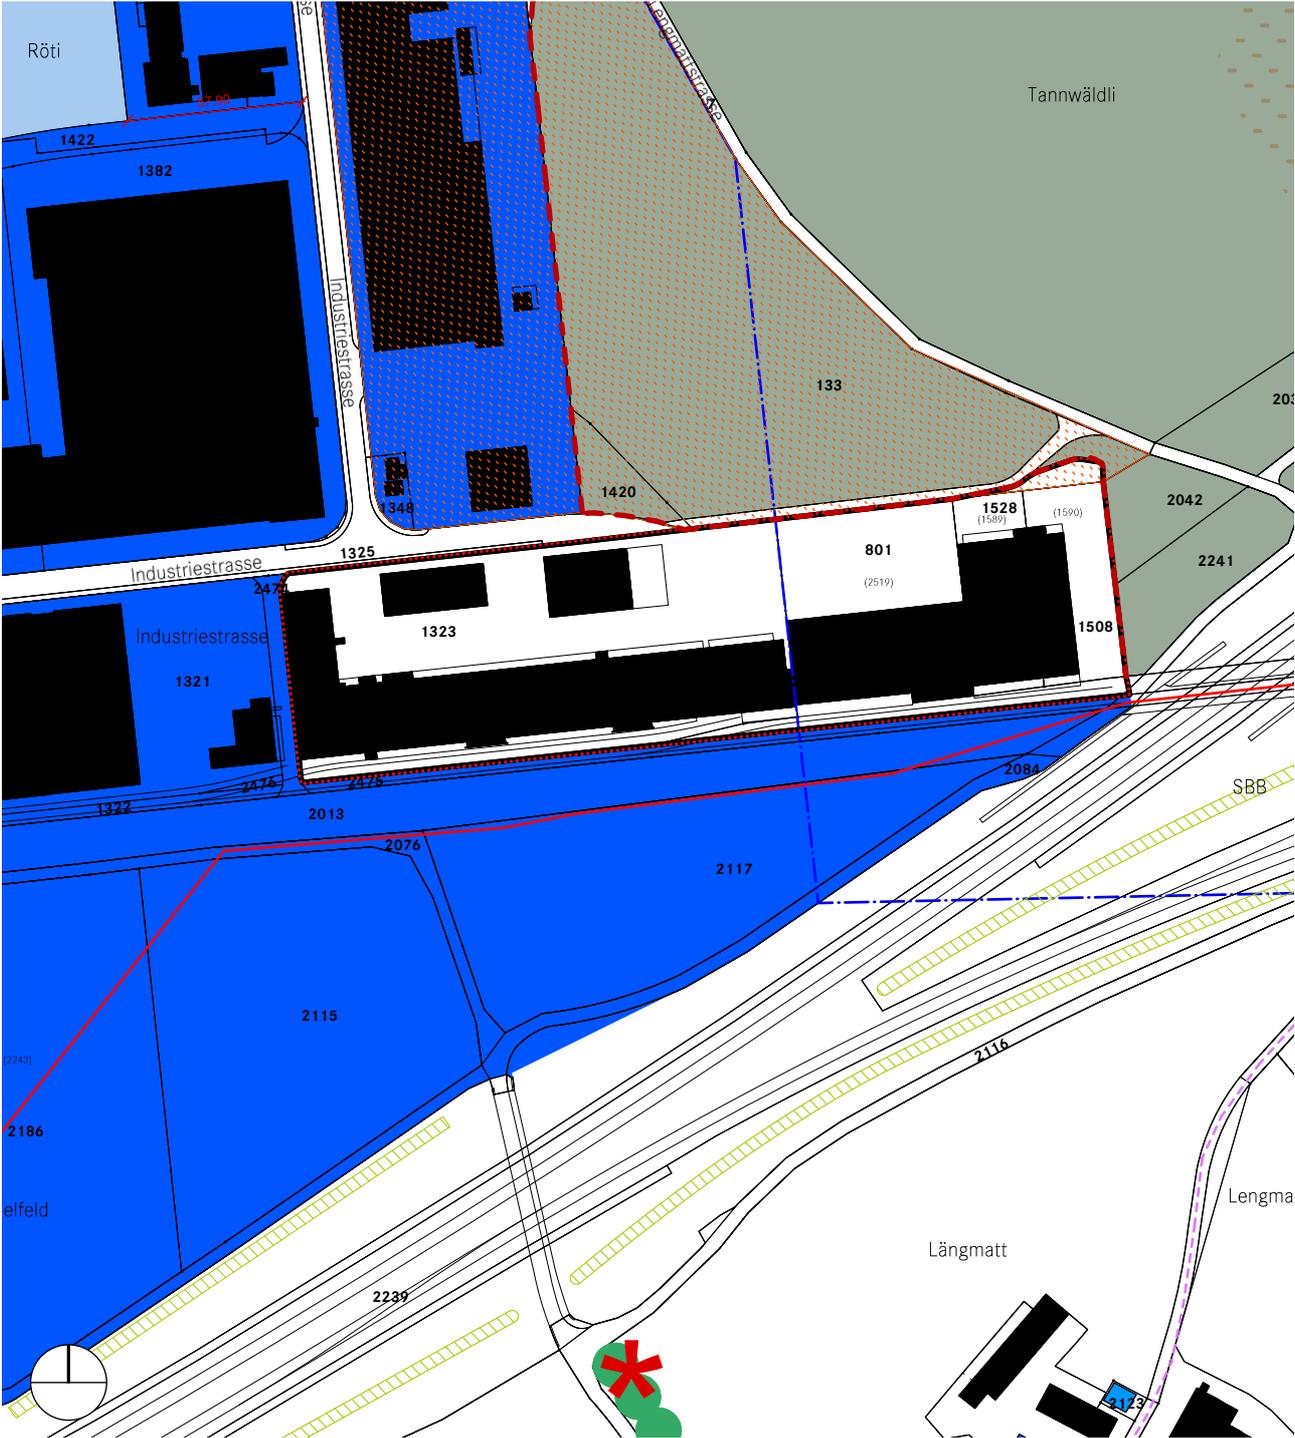

Genehmigungsvermerke

Mitwirkung vom 28. Juli 2023 bis am 27. August 2023
Vorprüfung vom 31. Oktober 2023 bis am 10. Juni 2024
Publikation im amtlichen Anzeiger vom
Publikation im Amtsblatt vom
Öffentliche Auflage vom

Einspracheverhandlungen am
Erledigte Einsprachen
Unerledigte Einsprachen
Rechtsverwahrungen

Beschlossen durch den Gemeinderat am

Beschlossen durch die Gemeindeversammlung am

Namens der Einwohnergemeinde:

Der Präsident: Hans-Peter Vetsch

Die Gemeindeschreiberin: Giulia Capizzi

Die Richtigkeit dieser Angaben bescheinigt:
Thunstetten, den

Die Gemeindeschreiberin: Giulia Capizzi

Genehmigt durch das Amt für Gemeinden und Raumordnung AGR am