



Entwurf

Bauherrschaft:	Gemeinde Thunstetten		
Bauobjekt:	ES Industriegebiet Büelfeld, Bützberg		
Bauteil:	Offenlegung eingedolter Bach		
Plan:	Situation 1:1000 Machbarkeitsstudie Phase 1, Variante 1		
Plan Nr:	21155_01	Gez: S Mettler	Kontr: C Kumschick
Grösse:	945 x 396 mm	Geändert:	A: B:
Datum:	25.01.2022	C:	D: E:

Legende Bestehend


- Wald
- Gewässer
- Gebäude
- Weg

Legende Projekt

- Gerinne / Gerinneverbreiterung
- Einschnittböschung
- Abstand zum Gleis

Werkleitungen best.

- Schmutzabwasserleitung mit KS
- Mischabwasserleitung mit KS
- Regenabwasserleitung mit KS
- Wasserleitung
- Hydrant / Schieber
- Elektroleitung / Elektroschacht
- Swisscomleitung / Swisscomschacht
- Gasleitung / Gasschacht

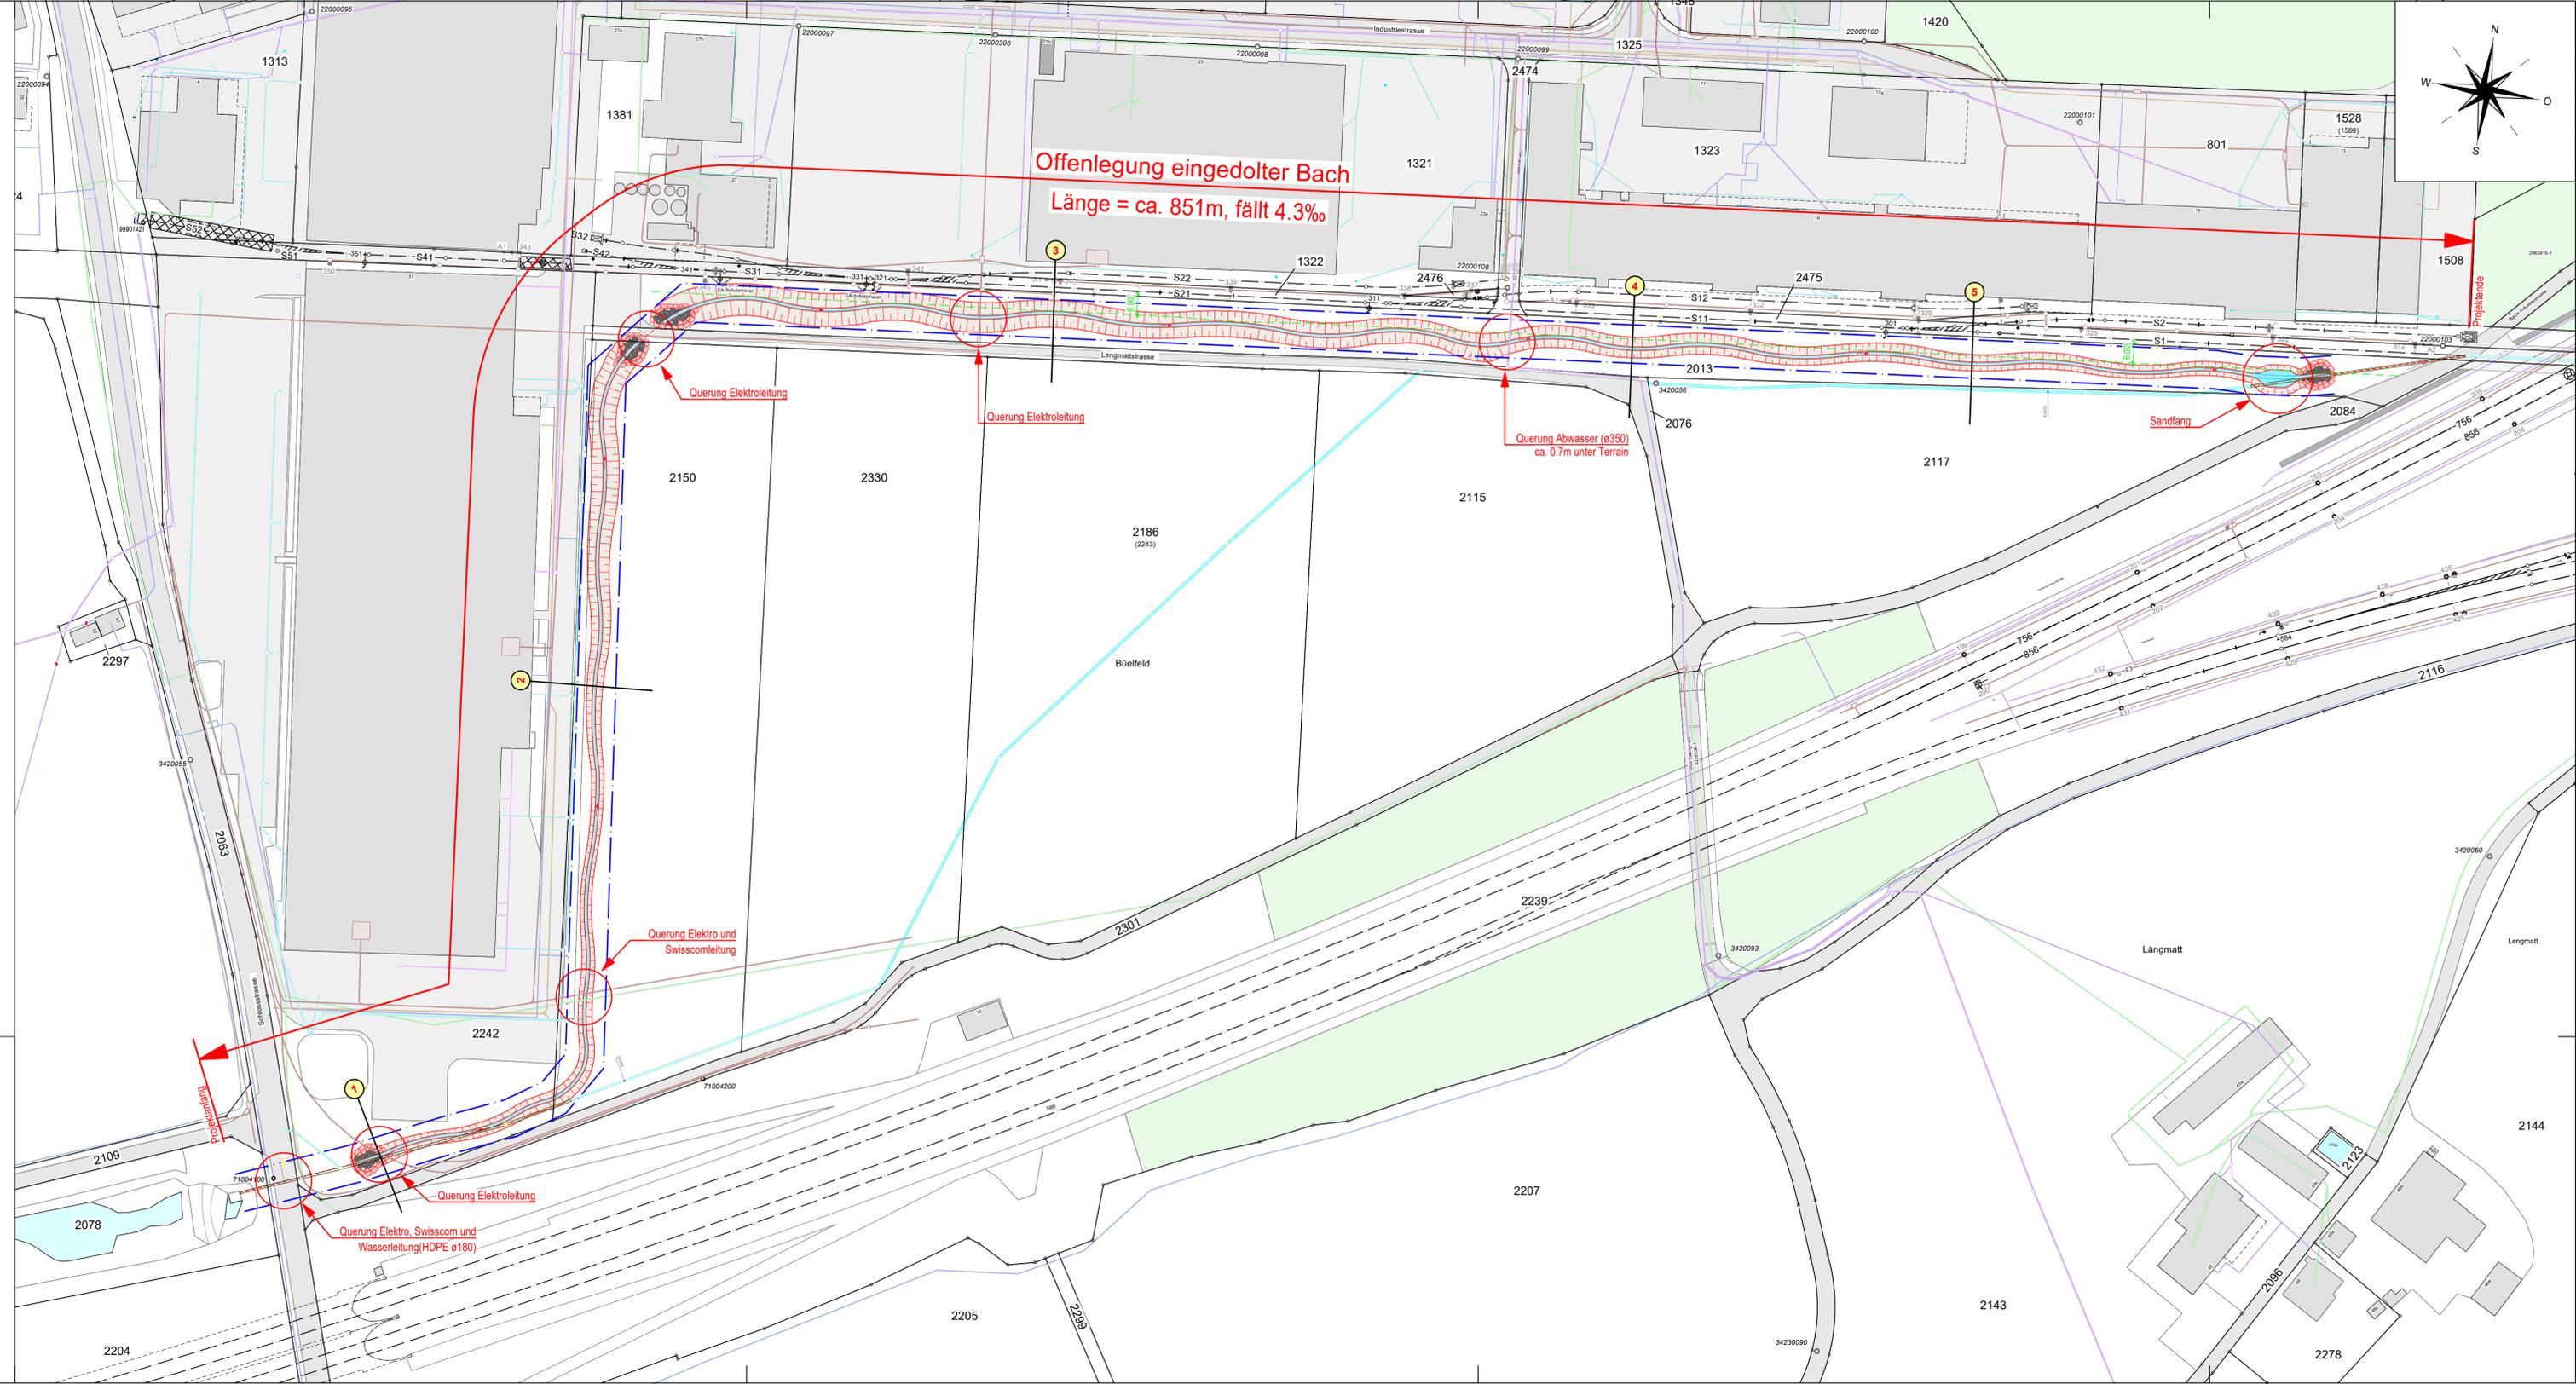

Offenlegung eingedolter Bach
Länge = ca. 851m, fällt 4.3‰

Querung Elektroleitung

Querung Elektroleitung

Querung Abwasser (ø350)
ca. 0.7m unter Terrain

Sandfang

Querung Elektro und
Swisscomleitung

Querung Elektro, Swisscom und
Wasserleitung(HDPE ø180)